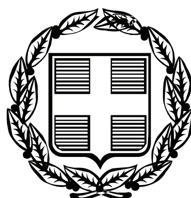


ΕΦΗΜΕΡΙΣ ΤΗΣ ΚΥΒΕΡΝΗΣΕΩΣ

ΤΗΣ ΕΛΛΗΝΙΚΗΣ ΔΗΜΟΚΡΑΤΙΑΣ

ΤΕΥΧΟΣ ΑΝΑΓΚΑΣΤΙΚΩΝ ΑΠΑΛΛΟΤΡΙΩΣΕΩΝ ΚΑΙ ΠΟΛΕΟΔΟΜΙΚΩΝ ΘΕΜΑΤΩΝ **Αρ. Φύλλου 225**

19 Ιουνίου 2012

ΠΕΡΙΕΧΟΜΕΝΑ

ΑΠΟΦΑΣΕΙΣ

ΑΠΟΦΑΣΕΙΣ

Αριθμ. ΥΠΠΟΤ/ΓΔΑΠΚ/ΑΡΧ/Α1/Φ21/44720/2228 (1)

Έγκριση οριοθέτησης του αρχαιολογικού χώρου Γύρουλα Σαγκρίου, Δήμου Νάξου και Μικρών Κυκλάδων, Περιφερειακής Ενότητας Νάξου, Περιφέρειας Νοτίου Αιγαίου».

Η ΥΠΟΥΡΓΟΣ
ΠΟΛΙΤΙΣΜΟΥ ΚΑΙ ΤΟΥΡΙΣΜΟΥ

Έχοντας υπ' όψιν:

1. Το Π.Δ. 186/2009 (ΦΕΚ 213/Α΄/7.10.2009) «Συγχώνευση των Υπουργείων Πολιτισμού και Τουριστικής Ανάπτυξης».

2. Το Π.Δ. 71/2012 (ΦΕΚ 124/Α΄/17.05.2012) «Διορισμός Υπουργών».

3. Την ΥΠΠΟ/ΓΝΟΣ/49610/28.11.90 (ΦΕΚ 743/Β΄/29.11.90) «Εξαίρεση από τον περιορισμό των τριών υπογραφών».

4. Τις διατάξεις του αρ. 12 του Ν. 3028/02 (ΦΕΚ 153/Α΄/28-06-2002) «Για την προστασία των Αρχαιοτήτων και εν γένει της Πολιτιστικής Κληρονομιάς».

5. Τις διατάξεις του Π.Δ. 191/03 (ΦΕΚ 146/τ.Α΄/13-06-2003) Περί Οργανισμού του ΥΠΠΟ.

6. Την ΥΠΠΟ/ΔΟΕΠΥ/ΤΟΠΥΝΕ/14/3698/20.01.2004 υπουργική απόφαση (ΦΕΚ 70/Β΄/20.01.2004) «Οργάνωση και λειτουργία των Συμβουλίων του Ν. 3028/2002 στο Υπουργείο Πολιτισμού».

7. Την υπ' αρ. πρωτ. ΥΠΠΟ/ΑΡΧ/Α1/Φ21/59271/3340/30.11.1995 (ΦΕΚ 1036/Β΄/14.12.1995) υπουργική απόφαση, όπως αυτή συμπληρώθηκε με την υπ' αρ. πρωτ. ΥΠΠΟ/ΑΡΧ/Α1/Φ21/48748/3026/18.12.1997 υπουργική απόφαση (ΦΕΚ 142/Β/27.01.1998), με την οποία θεσμοθετήθηκαν Ζώνες Α και Β προστασίας του αρχαιολογικού χώρου του αρχαϊκού ναού, που σώζεται στην περιοχή του Γύρουλα.

8. Το υπ' αρ. πρωτ. ΥΠΠΟΤ/ΔΤΦΚ/2906/235/07.05.2012 έγγραφο της Διεύθυνσης Τοπογραφήσεων φωτογραμμετρίας και Κτηματολογίου.

9. Την ομόφωνη γνωμοδότηση του Κεντρικού Αρχαιολογικού Συμβουλίου, όπως αυτή διατυπώθηκε στην υπ' αρ. 3/31.01.2012 Συνεδρία του, αποφασίζουμε:

Την κήρυξη-οριοθέτηση του αρχαιολογικού χώρου του Γύρουλα Σαγκρίου, νήσου Νάξου, Δήμου Νάξου και Μικρών Κυκλάδων, Περιφέρειας Νοτίου Αιγαίου, για λόγους προστασίας του Ιερού της Δήμητρας με τον μοναδικής κάτοψης ναό, που χρονολογείται στο 530 π.Χ. και μετασκευάστηκε στους χριστιανικούς χρόνους σε βασιλική, των αρχιτεκτονικών καταλοίπων των κλασικών χρόνων στις θέσεις Καθανύχτα και Λαθρίνο, των ελληνιστικών αρχιτεκτονικών καταλοίπων στις θέσεις Μπαντίδαινες, Αυλωνίτσα και Ράχη, καθώς και των βυζαντινών και μεταβυζαντινών ναϊδρίων, που υπάρχουν στην κοιλάδα του Σαγκρίου.

Τα συγκεκριμένα όρια σημειώνονται στο συνημμένο απόσπασμα του χάρτη της Γ.Υ.Σ. 1/5000 και τον πίνακα συντεταγμένων και ορίζονται από τα σημεία 1, 2, 3, 4, 5...103, 104, 105, 1.


Από τις διατάξεις της παρούσας απόφασης δεν προκύπτει δαπάνη σε βάρος του Κρατικού Προϋπολογισμού.

Η απόφαση αυτή να δημοσιευθεί στην Εφημερίδα της Κυβερνήσεως.


Αθήνα, 15 Ιουνίου 2012

Η ΥΠΟΥΡΓΟΣ

ΤΑΤΙΑΝΑ ΚΑΡΑΠΑΝΑΓΙΩΤΗ

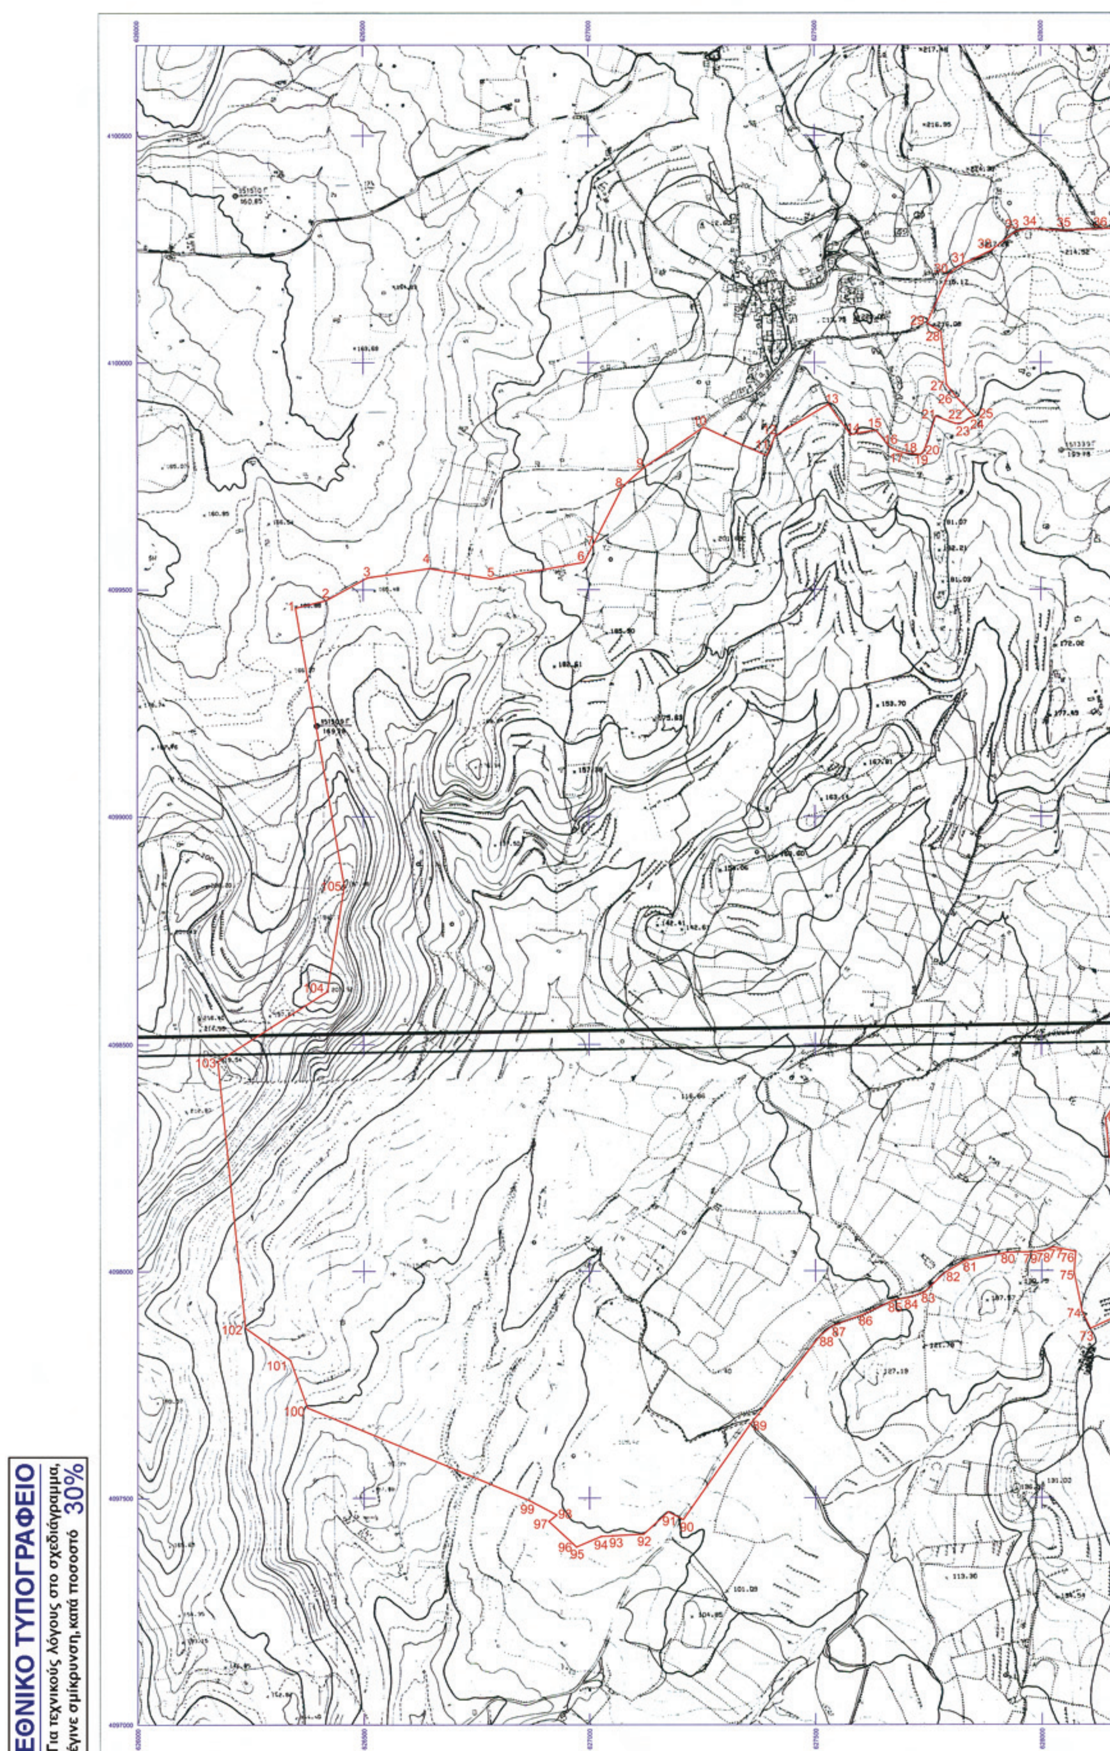

ΕΘΝΙΚΟ ΤΥΠΟΓΡΑΦΕΙΟ
Για τεχνικούς λόγους στο σχεδιάγραμμα, έγινε σμίκρυνση, κατά ποσοστό 30%

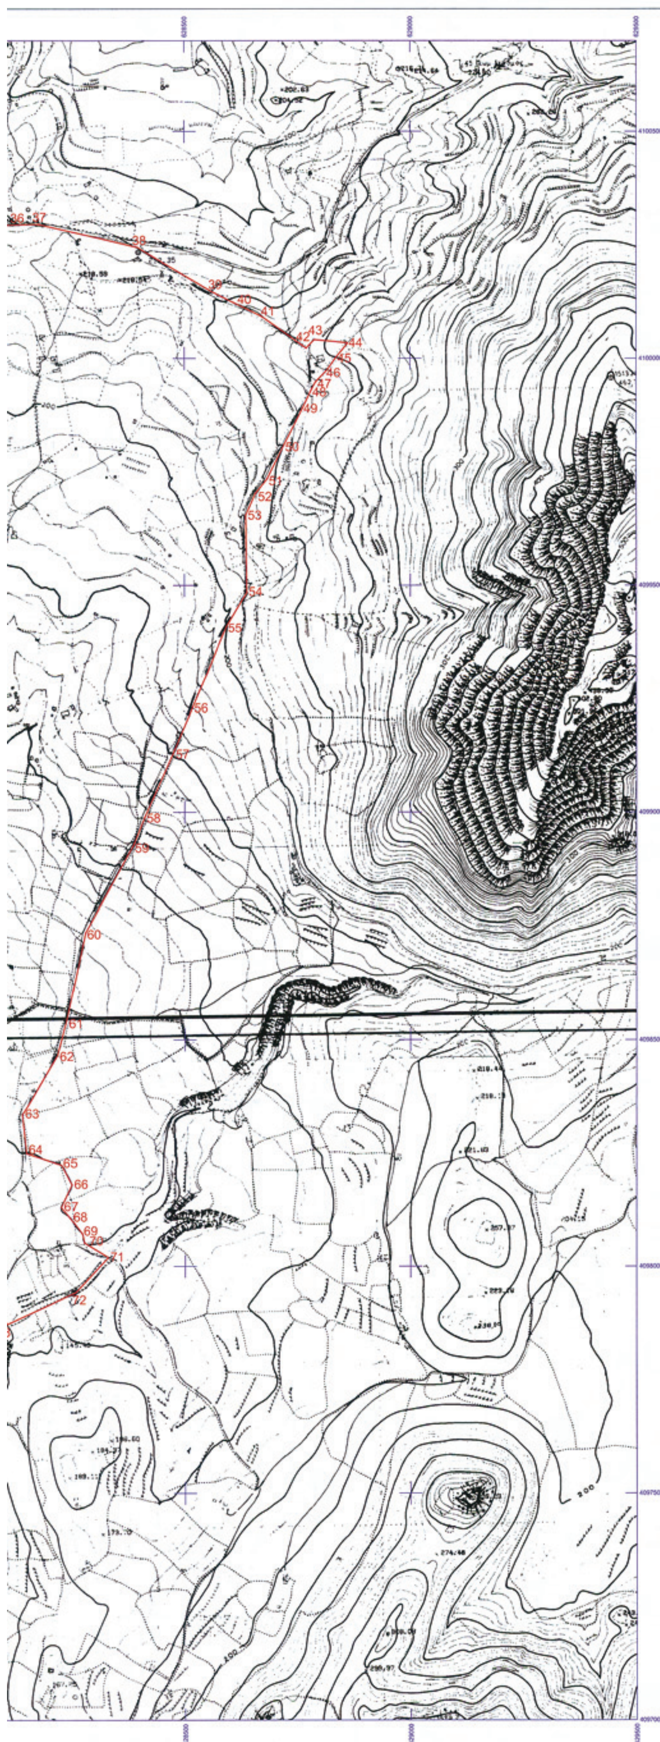

ΥΠΟΥΡΓΕΙΟ ΠΟΛΙΤΙΣΜΟΥ & ΤΟΥΡΙΣΜΟΥ

ΔΙΕΥΘΥΝΣΗ ΤΟΠΟΓΡΑΦΗΣΕΩΝ ΦΩΤΟΓΡΑΜΜΕΤΡΙΑΣ & ΚΤΗΜΑΤΟΛΟΓΙΟΥ

ΜΕΛΕΤΗ:
ΟΡΙΟΘΕΤΗΣΗ ΑΡΧΑΙΟΛΟΓΙΚΟΥ ΧΩΡΟΥ "ΓΥΡΟΥΛΑ" ΣΑΓΚΡΙΟΥ ΝΑΞΟΥ, ΠΕΡΙΦΕΡΕΙΑΣ ΝΟΤΙΟΥ ΑΙΓΑΙΟΥ

ΣΧΕΔΙΟ:
ΤΟΠΟΓΡΑΦΙΚΟ ΔΙΑΓΡΑΜΜΑ

ΣΧΕΔΙΑΣΗ - ΥΠΟΛΟΓΙΣΜΟΙ	ΥΠΟΓΡΑΦΗ	ΚΛΙΜΑΚΑ
ΣΟΦΙΑ ΚΑΡΑΚΑΣΙΔΗ ΤΟΠΟΓΡΑΦΟΣ ΜΗΧΑΝΙΚΟΣ ΤΕ		1:5000
		ΗΜΕΡ/ΝΙΑ
		ΜΑΪΟΣ 2012

ΥΠΟΜΝΗΜΑ

ΟΡΙΟ ΑΡΧΑΙΟΛΟΓΙΚΟΥ ΧΩΡΟΥ

ΑΠΟΣΠΑΣΜΑ Φ.Χ. Γ.Υ.Σ. 7642/5, 7642/7 ΝΑΞΟΣ

Ελληνικό Γεωδαιτικό Σύστημα Αναφοράς 1987 (Ε.Γ.Σ.Α. '87)
Ελλειψοειδές αναφοράς GRS 80 (a = 6 378 137 μ, 1/f = 298.257222101)
Προβολή : Εγκάρσια Μερκατορική
Κεντρικός Μεσημβρινός λο = 24° 00' 00" με Κο = 0.999600
Τετμημένη Κεντρικού Μεσημβρινού : +500 000.00 μ
Γεωγραφικό Πλάτος Αναφοράς : 0° 00' 00"

ΘΕΩΡΗΣΗ ΠΡΟΪΣΤΑΜΕΝΟΥ

Ο ΠΡΟΪΣΤΑΜΕΝΟΣ ΤΗΣ ΔΙΕΥΘΥΝΣΗΣ ΤΟΠΟΓΡΑΦΗΣΕΩΝ, ΦΩΤΟΓΡΑΜΜΕΤΡΙΑΣ & ΚΤΗΜΑΤΟΛΟΓΙΟΥ

ΟΡΙΟΘΕΤΗΣΗ ΑΡΧΑΙΟΛΟΓΙΚΟΥ ΧΩΡΟΥ "ΓΥΡΟΥΛΑ" ΣΑΓΚΡΙΟΥ ΝΑΞΟΥ

ΠΕΡΙΦΕΡΕΙΑΣ ΝΟΤΙΟΥ ΑΙΓΑΙΟΥ

ΚΑ' ΕΠΚΑ

ΠΙΝΑΚΑΣ ΣΥΝΤΕΤΑΓΜΕΝΩΝ

ΣΗΜΕΙΟ	ΔΙΑΓΡΑΜΜΑ 1:5000	Φ.Χ. 1:50000	ΣΥΝ/ΝΗ Χ [ΕΓΣΑ '87]	ΣΥΝ/ΝΗ Υ [ΕΓΣΑ '87]
1	7642/5	ΝΑΞΟΣ	626349.91	4099459.48
2	7642/5	ΝΑΞΟΣ	626418.67	4099476.57
3	7642/5	ΝΑΞΟΣ	626508.98	4099525.73
4	7642/5	ΝΑΞΟΣ	626646.75	4099546.35
5	7642/5	ΝΑΞΟΣ	626783.19	4099523.45
6	7642/5	ΝΑΞΟΣ	626989.77	4099559.52
7	7642/5	ΝΑΞΟΣ	627012.92	4099603.18
8	7642/5	ΝΑΞΟΣ	627075.76	4099725.55
9	7642/5	ΝΑΞΟΣ	627124.05	4099768.54
10	7642/5	ΝΑΞΟΣ	627254.70	4099857.80
11	7642/5	ΝΑΞΟΣ	627394.36	4099794.66
12	7642/5	ΝΑΞΟΣ	627412.59	4099838.34
13	7642/5	ΝΑΞΟΣ	627530.71	4099907.95
14	7642/5	ΝΑΞΟΣ	627580.53	4099841.43
15	7642/5	ΝΑΞΟΣ	627636.19	4099851.07
16	7642/5	ΝΑΞΟΣ	627667.91	4099813.02
17	7642/5	ΝΑΞΟΣ	627684.89	4099804.41
18	7642/5	ΝΑΞΟΣ	627702.52	4099799.91
19	7642/5	ΝΑΞΟΣ	627734.23	4099796.69
20	7642/5	ΝΑΞΟΣ	627742.32	4099803.96
21	7642/5	ΝΑΞΟΣ	627767.85	4099881.66
22	7642/5	ΝΑΞΟΣ	627811.76	4099865.47
23	7642/5	ΝΑΞΟΣ	627827.34	4099866.59
24	7642/5	ΝΑΞΟΣ	627843.63	4099877.55
25	7642/5	ΝΑΞΟΣ	627854.03	4099880.48
26	7642/5	ΝΑΞΟΣ	627812.62	4099924.80
27	7642/5	ΝΑΞΟΣ	627792.25	4099950.57
28	7642/5	ΝΑΞΟΣ	627780.03	4100067.39
29	7642/5	ΝΑΞΟΣ	627748.85	4100085.80
30	7642/5	ΝΑΞΟΣ	627797.41	4100194.26
31	7642/5	ΝΑΞΟΣ	627820.56	4100212.51
32	7642/5	ΝΑΞΟΣ	627890.81	4100245.58
33	7642/5	ΝΑΞΟΣ	627944.89	4100287.46
34	7642/5	ΝΑΞΟΣ	627973.82	4100294.11
35	7642/5	ΝΑΞΟΣ	628053.28	4100289.52
36	7642/5	ΝΑΞΟΣ	628127.51	4100293.63
37	7642/5	ΝΑΞΟΣ	628176.55	4100294.90
38	7642/5	ΝΑΞΟΣ	628396.06	4100243.87
39	7642/5	ΝΑΞΟΣ	628559.93	4100146.95

Αρχ\κός χώρος "Γύρουλα" Σαγκρίου Νάξου

ΥΠΟΥΡΓΕΙΟ ΠΟΛΙΤΙΣΜΟΥ
ΚΑΙ ΤΟΥΡΙΣΜΟΥ
Δ/ΝΣΗ ΤΟΠΟΓΡΑΦΗΣΕΩΝ
ΦΩΤΟΓΡΑΜΜΕΤΡΙΑΣ & ΚΤΗΜΑΤΟΛΟΓΙΟΥ

40	7642/5	ΝΑΞΟΣ	628625.25	4100114.84
41	7642/5	ΝΑΞΟΣ	628671.09	4100092.84
42	7642/5	ΝΑΞΟΣ	628770.02	4100022.41
43	7642/5	ΝΑΞΟΣ	628788.06	4100041.03
44	7642/5	ΝΑΞΟΣ	628862.34	4100033.85
45	7642/5	ΝΑΞΟΣ	628835.07	4100000.85
46	7642/5	ΝΑΞΟΣ	628816.92	4099975.01
47	7642/5	ΝΑΞΟΣ	628790.93	4099948.32
48	7642/5	ΝΑΞΟΣ	628782.99	4099934.04
49	7642/5	ΝΑΞΟΣ	628762.35	4099891.44
50	7642/5	ΝΑΞΟΣ	628720.02	4099808.36
51	7642/5	ΝΑΞΟΣ	628683.24	4099733.48
52	7642/5	ΝΑΞΟΣ	628657.05	4099700.67
53	7642/5	ΝΑΞΟΣ	628635.88	4099652.78
54	7642/5	ΝΑΞΟΣ	628638.53	4099484.77
55	7642/5	ΝΑΞΟΣ	628593.43	4099410.29
56	7642/5	ΝΑΞΟΣ	628518.01	4099231.96
57	7642/5	ΝΑΞΟΣ	628473.20	4099127.21
58	7642/5	ΝΑΞΟΣ	628410.85	4098987.89
59	7642/5	ΝΑΞΟΣ	628387.07	4098928.42
60	7642/5	ΝΑΞΟΣ	628279.88	4098734.81
61	7642/5	ΝΑΞΟΣ	628239.67	4098546.43
62	7642/5	ΝΑΞΟΣ	628218.50	4098465.20
63	7643/7	ΝΑΞΟΣ	628141.24	4098333.97
64	7643/7	ΝΑΞΟΣ	628149.71	4098248.77
65	7643/7	ΝΑΞΟΣ	628227.37	4098222.69
66	7643/7	ΝΑΞΟΣ	628250.08	4098179.52
67	7643/7	ΝΑΞΟΣ	628226.46	4098129.45
68	7643/7	ΝΑΞΟΣ	628246.05	4098105.86
69	7643/7	ΝΑΞΟΣ	628272.77	4098071.59
70	7643/7	ΝΑΞΟΣ	628276.78	4098052.00
71	7643/7	ΝΑΞΟΣ	628329.79	4098019.36
72	7643/7	ΝΑΞΟΣ	628256.76	4097941.91
73	7643/7	ΝΑΞΟΣ	628107.13	4097871.59
74	7643/7	ΝΑΞΟΣ	628088.78	4097909.11
75	7643/7	ΝΑΞΟΣ	628071.45	4097995.24
76	7643/7	ΝΑΞΟΣ	628074.73	4098042.18
77	7643/7	ΝΑΞΟΣ	628025.22	4098051.79
78	7643/7	ΝΑΞΟΣ	628006.04	4098043.98
79	7643/7	ΝΑΞΟΣ	627984.34	4098041.07
80	7643/7	ΝΑΞΟΣ	627926.70	4098040.61
81	7643/7	ΝΑΞΟΣ	627829.82	4098021.36
82	7643/7	ΝΑΞΟΣ	627784.98	4097994.64
83	7643/7	ΝΑΞΟΣ	627742.19	4097953.75
84	7643/7	ΝΑΞΟΣ	627707.06	4097940.79

Αρχ\κός χώρος "Γύρουλα" Σαγκρίου Νάξου

ΥΠΟΥΡΓΕΙΟ ΠΟΛΙΤΙΣΜΟΥ
ΚΑΙ ΤΟΥΡΙΣΜΟΥ
Δ/ΝΣΗ ΤΟΠΟΓΡΑΦΗΣΕΩΝ
ΦΩΤΟΓΡΑΜΜΕΤΡΙΑΣ & ΚΤΗΜΑΤΟΛΟΓΙΟΥ

85	7643/7	ΝΑΞΟΣ	627673.02	4097934.98
86	7643/7	ΝΑΞΟΣ	627609.29	4097904.81
87	7643/7	ΝΑΞΟΣ	627536.80	4097877.56
88	7643/7	ΝΑΞΟΣ	627510.60	4097857.32
89	7643/7	ΝΑΞΟΣ	627356.62	4097663.78
90	7643/7	ΝΑΞΟΣ	627207.13	4097452.11
91	7643/7	ΝΑΞΟΣ	627173.73	4097469.24
92	7643/7	ΝΑΞΟΣ	627120.09	4097420.52
93	7643/7	ΝΑΞΟΣ	627050.89	4097416.92
94	7643/7	ΝΑΞΟΣ	627025.75	4097415.60
95	7643/7	ΝΑΞΟΣ	626970.85	4097392.44
96	7643/7	ΝΑΞΟΣ	626962.92	4097399.72
97	7643/7	ΝΑΞΟΣ	626909.34	4097448.67
98	7643/7	ΝΑΞΟΣ	626927.20	4097462.56
99	7643/7	ΝΑΞΟΣ	626867.00	4097494.31
100	7643/7	ΝΑΞΟΣ	626375.04	4097699.51
101	7643/7	ΝΑΞΟΣ	626337.44	4097803.72
102	7643/7	ΝΑΞΟΣ	626238.06	4097874.58
103	7642/5	ΝΑΞΟΣ	626177.39	4098463.10
104	7642/5	ΝΑΞΟΣ	626420.31	4098616.43
105	7642/5	ΝΑΞΟΣ	626457.65	4098846.89
1	7642/5	ΝΑΞΟΣ	626349.91	4099459.48

ΥΠΟΥΡΓΕΙΟ ΠΟΛΙΤΙΣΜΟΥ
ΚΑΙ ΤΟΥΡΙΣΜΟΥ
Δ/ΝΣΗ ΤΟΠΟΓΡΑΦΗΣΕΩΝ
ΦΩΤΟΓΡΑΜΜΕΤΡΙΑΣ & ΚΤΗΜΑΤΟΛΟΓΙΟΥ

Αρχ\κός χώρος "Γύρουλα" Σαγκρίου Νάξου

Αριθμ. Απόφασης 60/2012 (2)

Βεβαίωση της αυτοδίκαιας άρσης της απαλλοτρίωσης, που κηρύχθηκε με την υπ' αριθ. 4581/24-7-2008 απόφαση Γενικού Γραμματέα Περιφέρειας Κεντρικής Μακεδονίας (ΦΕΚ ΑΑΠ 353/11-8-2008) για την εγκατάσταση του Υ/Σ 150/20 KV Σίνδος ΙΙ, στη Βιομηχανική Περιοχή Σίνδου, στο Ο.Τ. 42 του Δήμου Εχεδώρου Νομού Θεσσαλονίκης.

ΤΟ ΠΕΡΙΦΕΡΕΙΑΚΟ ΣΥΜΒΟΥΛΙΟ
ΚΕΝΤΡΙΚΗΣ ΜΑΚΕΔΟΝΙΑΣ

Έχοντας υπόψη:

1. Τις διατάξεις της παρ.3 του άρθρου 11 του Ν. 2882/2001 «Κώδικας Αναγκαστικών Απαλλοτριώσεων ακινήτων» (ΦΕΚ 17/Α΄/6.2.2001).

2. Τις διατάξεις της παρ.3 του άρθρου 39 του Ν. 4024/2011 «Συνταξιοδοτικές ρυθμίσεις, ενιαίο μισθολόγιο-βαθμολόγιο, εργασιακή εφεδρεία και άλλες διατάξεις εφαρμογής του μεσοπρόθεσμου πλαισίου δημοσιονομικής στρατηγικής 2012-2015» (ΦΕΚ 226/Α΄/27.10.2011).

3. Τις διατάξεις του Ν. 3852/2010 (ΦΕΚ 87/Α΄/7-6-2010) «Νέα Αρχιτεκτονική της Αυτοδιοίκησης και της Αποκεντρωμένης Διοίκησης – Πρόγραμμα Καλλικράτης» και ειδικότερα του άρθρου 163 και της παρ. ΙΙ του άρθρου 186.

4. Τις διατάξεις του Ν. 3175/2003 (ΦΕΚ 207/Α΄/29-8-2003) «Αξιοποίηση του γεωθερμικού δυναμικού, τηλεθέρμανση και άλλες διατάξεις» και ειδικότερα του άρθρου 15.

5. Την υπ' αριθ. 4581/24-7-2008 απόφαση Γενικού Γραμματέα Περιφέρειας Κεντρικής Μακεδονίας (ΦΕΚ ΑΑΠ/353/11-8-2008) για την εγκατάσταση του Υ/Σ 150/20 KV Σίνδος ΙΙ, στη Βιομηχανική Περιοχή Σίνδου, στο Ο.Τ. 42 του Δήμου Εχεδώρου Νομού Θεσσαλονίκης.

6. Την υπ' αριθμ. 18392/2010 απόφαση του Μονομελούς Πρωτοδικείου Θεσσαλονίκης με την οποία έγινε ο προσδιορισμός της προσωρινής τιμής μονάδας αποζημίωσης της απαλλοτρίωσης του θέματος.

7. Την υπ' αριθμ. 98/7.6.2011 απόφαση Διοικητικού Συμβουλίου της ΔΕΗ Α.Ε.

8. Το υπ' αριθμ. Δ5/ΗΛ/Β/Φ41.98/685/16778/20-7-2011 έγγραφο της Γενικής Διεύθυνσης Ενέργειας του Υπουργείου Περιβάλλοντος, Ενέργειας και Κλιματικής Αλλαγής, αποφασίζει:

Βεβαιώνει την αυτοδίκαια άρση της απαλλοτρίωσης, που κηρύχθηκε με την υπ' αριθμ. 4581/24-7-2008 απόφαση Γενικού Γραμματέα Περιφέρειας Κεντρικής Μακεδονίας (ΦΕΚ ΑΑΠ/353/11-8-2008) για την εγκατάσταση του Υ/Σ 150/20 KV Σίνδος ΙΙ, στη Βιομηχανική Περιοχή Σίνδου, στο Ο.Τ. 42 του Δήμου Εχεδώρου Νομού Θεσσαλονίκης έκτασης 14.025,00 τ.μ., που εικονίζεται με κλίμακα 1:500 στο κτηματολογικό διάγραμμα-πίνακα με στοιχεία 48123/2.6.2006 που συντάχθηκε από τη Δ/νση Νέων Έργων Μεταφοράς της Δ.Ε.Η. Α.Ε. και θεωρήθηκε από τον Προϊστάμενο της Διεύθυνσης Ηλεκτροπαραγωγής Κ. Χατζηγιαννάκη στις 9.5.2008,

λόγω μη συντέλεσής της, εντός της προθεσμίας του ενάμιση έτους από τη δημοσίευση της υπ' αριθμ. 18392/2010 απόφασης του Μονομελούς Πρωτοδικείου Θεσσαλονίκης, προσωρινού καθορισμού της αποζημίωσης, σύμφωνα με τις διατάξεις της παρ. 3 του άρθρου 11 του Ν. 2882/2001 (ΦΕΚ 17/Α΄/6-2-2001) και της παρ. 3 του άρθρου 39 του Ν. 4024/2011.

Η απόφαση αυτή να δημοσιευθεί στην Εφημερίδα της Κυβερνήσεως.

Θεσσαλονίκη, 16 Φεβρουαρίου 2012

Η Πρόεδρος του Περιφερειακού Συμβουλίου
ΑΘΗΝΑ ΑΗΔΟΝΑ - ΑΘΑΝΑΣΙΑΔΟΥ

Αριθμ. Απόφ. 48/2012 (3)

Βεβαίωση της αυτοδίκαιας άρσης της απαλλοτρίωσης, που κηρύχθηκε με την υπ' αριθμ. 1067528/7049/0010/99 απόφαση Υπουργού Οικονομικών (ΦΕΚ 687/Δ΄/24-9-1999) για τη «Διάνοιξη τμήματος της επαρχιακής οδού Σερρών - Νιγρίτας στις προσβάσεις της γέφυρας του ποταμού Στρυμόνα (Χ.Θ. 0+000 – Χ.Θ. 3+245,42)» στο Νομό Σερρών».

ΤΟ ΠΕΡΙΦΕΡΕΙΑΚΟ
ΣΥΜΒΟΥΛΙΟ ΚΕΝΤΡΙΚΗΣ ΜΑΚΕΔΟΝΙΑΣ

Έχοντας υπόψη:

1) Τις διατάξεις της παρ.3 του άρθρου 11 του Ν. 2882/2001 «Κώδικας Αναγκαστικών Απαλλοτριώσεων ακινήτων» (ΦΕΚ 17/Α΄/6.2.2001).

2) Τις διατάξεις της παρ.3 του άρθρου 39 του Ν. 4024/2011 «Συνταξιοδοτικές ρυθμίσεις, ενιαίο μισθολόγιο-βαθμολόγιο, εργασιακή εφεδρεία και άλλες διατάξεις εφαρμογής του μεσοπρόθεσμου πλαισίου δημοσιονομικής στρατηγικής 2012-2015» (ΦΕΚ 226/Α΄/27.10.2011).

3) Τις διατάξεις του Ν. 3852/2010 (ΦΕΚ 87/Α΄/7-6-2010) «Νέα Αρχιτεκτονική της Αυτοδιοίκησης και της Αποκεντρωμένης Διοίκησης – Πρόγραμμα Καλλικράτης» και ειδικότερα του άρθρου 163 και της παρ. ΙΙ του άρθρου 186.

4) Την υπ' αριθμ. 1067528/7049/0010/99 απόφαση Υπουργού Οικονομικών (ΦΕΚ 687/Δ΄/24-9-1999) με την οποία κηρύχθηκε απαλλοτρίωση για τη «Διάνοιξη τμήματος της επαρχιακής οδού Σερρών-Νιγρίτας στις προσβάσεις της γέφυρας του ποταμού Στρυμόνα (Χ.Θ. 0+000 -Χ.Θ. 3 +245,42)» στο Νομό Σερρών.

5) Την υπ' αριθμ. 59/2001 απόφαση του Μονομελούς Πρωτοδικείου Σερρών με την οποία έγινε ο προσδιορισμός της προσωρινής τιμής μονάδας αποζημίωσης της απαλλοτρίωσης του θέματος.

6) Το υπ' αριθμ. Δ12α/Φ.4/ο/8697 έγγραφο της Γ.Γ.Δ.Ε. του Υπ.ΥΠΟ.ΜΕ.ΔΙ. περί της μη συντέλεσης της απαλλοτρίωσης, αποφασίζει:

Βεβαιώνει την αυτοδίκαια άρση της απαλλοτρίωσης, που κηρύχθηκε με την υπ' αριθμ. 1067528/7049/0010/99 απόφαση Υπουργού Οικονομικών (ΦΕΚ 687/Δ΄/24-9-1999) για τη «Διάνοιξη τμήματος της επαρχιακής οδού Σερρών-Νιγρίτας στις προσβάσεις της γέφυρας του ποταμού Στρυμόνα (Χ.Θ. 0+000 – Χ.Θ. 3 +245,42)», έκτασης συνολικού εμβαδού 51.273,92 τ.μ., που βρίσκεται στο Νομό Σερρών και εικονίζεται με κλίμακα 1:1000 στο από ημερομηνία υποβολής 20.6.1998 κτηματολογικό διάγραμμα και στον αντίστοιχο κτηματολογικό πίνακα της Διεύθυνσης απαλλοτριώσεων και Τοπογραφήσεων

(Δ12) του Υπουργείου Περιβάλλοντος, Χωροταξίας και Δημοσίων Έργων (ανάδοχος: Αγρ. Τοπογράφος Μηχανικός Βασίλειος Γκουλγκουντίνας), τα οποία έχει θεωρήσει ο Διευθυντής της εν λόγω Διεύθυνσης Κων/νος Δεσύπρης, στις 31.8.1998,

λόγω μη συντέλεσης της, εντός της προθεσμίας του ενάμιση έτους από τη δημοσίευση της υπ' αριθμ. 59/2001 απόφασης του Μονομελούς Πρωτοδικείου Σερρών προσωρινού καθορισμού της αποζημίωσης, σύμφωνα με τις διατάξεις της παρ. 3 του άρθρου 11 του Ν. 2882/2001 (ΦΕΚ 17/Α΄/6-2-2001) και της παρ.3 του άρθρου 39 του Ν. 4024/2011.

Η απόφαση αυτή να δημοσιευθεί στην Εφημερίδα της Κυβερνήσεως.

Θεσσαλονίκη, 9 Φεβρουαρίου 2012

Η Πρόεδρος του Περιφερειακού Συμβουλίου
ΑΘΗΝΑ ΑΗΔΟΝΑ - ΑΘΑΝΑΣΙΑΔΟΥ



ΑΠΟ ΤΟ ΕΘΝΙΚΟ ΤΥΠΟΓΡΑΦΕΙΟ
ΚΑΠΟΔΙΣΤΡΙΟΥ 34 * ΑΘΗΝΑ 104 32 * ΤΗΛ. 210 52 79 000 * FAX 210 52 21 004